


CROQUIS

OBRA:	CONSTRUCCIÓN DE CAMINO A ALMENDRALES, EN LA LOCALIDAD DE SAN LORENZO TLALMIMILOLPAN, TLALMANALCO, ESTADO DE MÉXICO	No. DE ESTIMACIÓN:	2 (DOS) FINIQUITO		HOJA	2	DE	6
UBICACIÓN:	CAMINO A ALMENDRALES, EN LA LOCALIDAD DE SAN LORENZO TLALMIMILOLPAN, TLALMANALCO, ESTADO DE MÉXICO	PERIODO DE ESTIMACIÓN	DEL	9-nov-24	CONCEPTO:			
No. CONTRATO:	PM/TLAL/DOP/IR/FAISMUN/015/2024		AL	15-nov-24	RENIVELACION DE BROCAL CON TAPA NUEVOS DE POLIETILENO CON LOGOTIPO DEL MUNICIPIO PARA POZO DE VISITA TIPO ESTANDAR JUNTEADO CON CONCRETO F'c=150 KG/CM ² , TABIQUE ROJO RECOCIDO ASENTADO CON MORTERO CEMENTO ARENA 1:3. INCLUYE: SOLO MATERIALES.			
		FECHA DE ELABORACIÓN:		15-nov-24	UNIDAD:	PZA		
					CLAVE:	ALB-007		

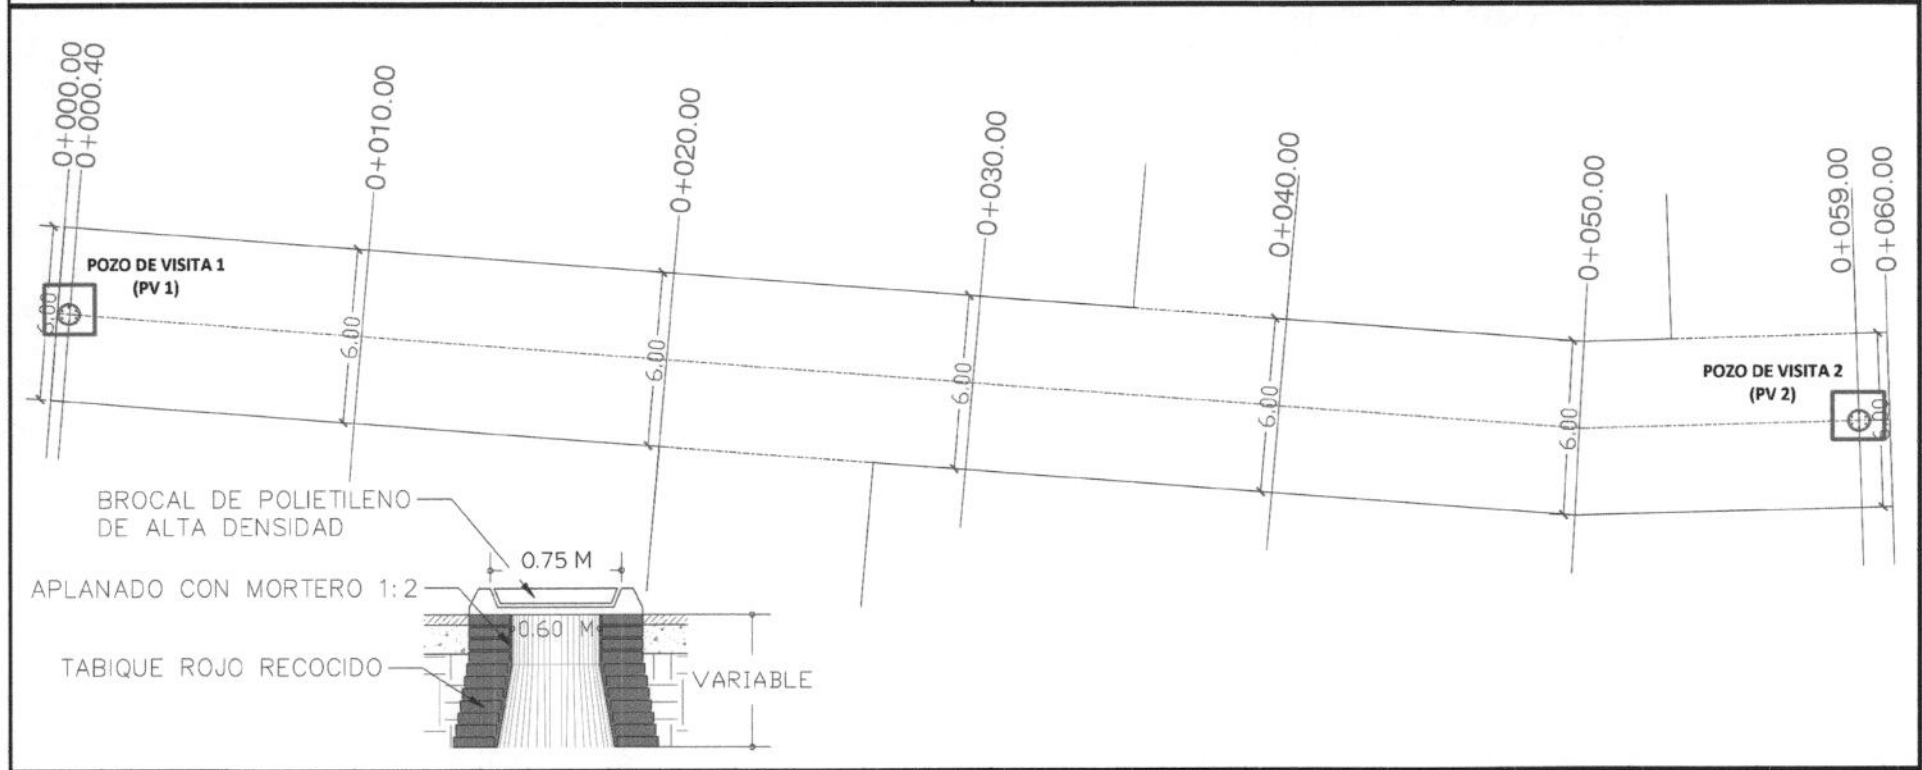

<p>SUPERINTENDENTE</p> <p>ARQ. JESÚS LAMBERTO TRUJILLO SÁNCHEZ EDIFICADORA LAAG, S.A. DE C.V.</p>	<p>RESIDENTE DE OBRA</p> <p>ARQ. MARCO ANTONIO SALAZAR HERNÁNDEZ MUNICIPIO DE TLALMANALCO</p>
---	---




HOJA GENERADORA

OBRA: CONSTRUCCIÓN DE CAMINO A ALMENDRALES, EN LA LOCALIDAD DE SAN LORENZO Tlalmimilolpan, Tlamanalco, Estado de México							No. DE ESTIMACIÓN: 2 (DOS) FINIQUITO		HOJA	3	DE	6	
UBICACIÓN: CAMINO A ALMENDRALES, EN LA LOCALIDAD DE SAN LORENZO Tlalmimilolpan, Tlamanalco, Estado de México							PERIODO DE ESTIMACIÓN	DEL	9-nov-24	CONCEPTO: CONSTRUCCIÓN DE DENTELLON DE CONCRETO HIDRAULICO R.N. f=200 kg/cm2, DE 15 CMS. DE CORONA, 20CMS. DE BASE Y 40 CMS. DE PERALTE, armado con armax seccion 10 x 40 CM, INCLUYE: LOS MATERIALES, DESPERDICIOS, TRAZO, EXCAVACION, CIMBRA, CIMBRADO, COLADO, VIBRADO, DESCIMBRADO, ACABADO, CURADO, LIMPIEZA, EL EQUIPO, LA HERRAMIENTA Y TODO LO NECESARIO PARA SU CORRECTA TERMINACION.			
No. CONTRATO: PM/TLAL/DOP/IR/FAISMUN/015/2024							FECHA DE ELABORACIÓN:	15-nov-24		UNIDAD:	ML		
											CLAVE:	ALB-008	
CADENAMIENTO		DIMENSIONES					TOTAL		CROQUIS				
INICIAL	FINAL	LONGITUD	ANCHO 1	ANCHO 2	ANCHO PROM.								
EJE CENTRAL													
0-000.00							7.00				7.00		
HOMBRO DERECHO													
0-020.00							9.00				9.00		
HOMBRO IZQUIERDO													
0-040.00							9.00				9.00		
0-051.00							9.00				9.00		
HOMBRO DERECHO													
0-058.00							2.00				2.00		
EJE CENTRAL													
0-060.00							6.00				6.00		
VOL. CONTRATADO							36.00		ML				
VOL. GENERADO							42.00		ML				
VOL A COBRAR EN ESTA ESTIMACION							36.00		ML				
VOL. EXCEDENTE POR COBRAR							6.00		ML				
SUMA							42.00						


SUPERINTENDENTE
Jesús Lamberto Trujillo Sánchez
ARQ. JESÚS LAMBERTO TRUJILLO SÁNCHEZ
EDIFICADORA LAAG, S.A. DE C.V.

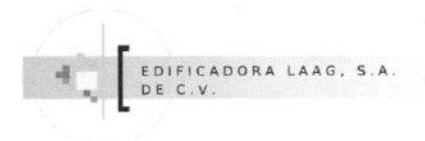

RESIDENTE DE OBRA
Marco Antonio Salazar Hernández
ARQ. MARCO ANTONIO SALAZAR HERNÁNDEZ
MUNICIPIO DE TLAMANALCO




CROQUIS

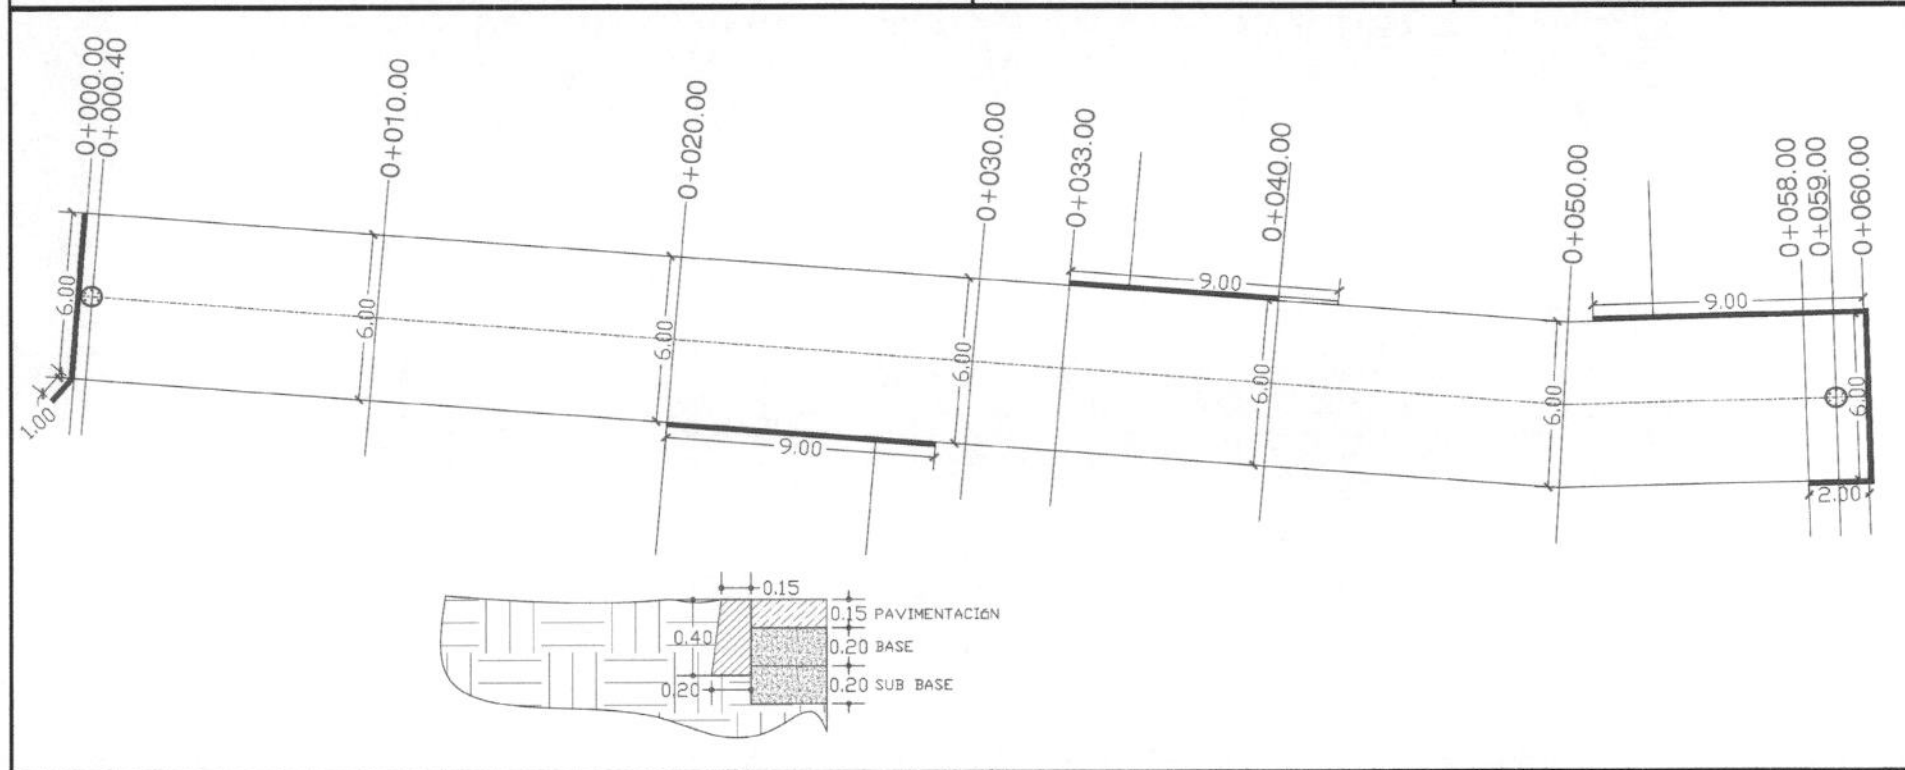OBRA:	CONSTRUCCIÓN DE CAMINO A ALMENDRALES, EN LA LOCALIDAD DE SAN LORENZO TLALMIMILOLPAN, TLALMANALCO, ESTADO DE MÉXICO	No. DE ESTIMACIÓN:	2 (DOS) FINIQUITO		HOJA	4	DE	6
UBICACIÓN:	CAMINO A ALMENDRALES, EN LA LOCALIDAD DE SAN LORENZO TLALMIMILOLPAN, TLALMANALCO, ESTADO DE MÉXICO	PERIODO DE ESTIMACIÓN	DEL	9-nov-24	CONCEPTO:			
No. CONTRATO:	PM/TLAL/DOPIR/FAISMUN/015/2024		AL	15-nov-24	CONSTRUCCIÓN DE DENTELLÓN DE CONCRETO HIDRAULICO R.N. f _c =200 kg/cm ² , DE 15 CMS. DE CORONA, 20CMS. DE BASE Y 40 CMS. DE PERALTE, armado con armaz seccion 10 x 40 CM, INCLUYE: LOS MATERIALES, DESPERDICIOS, TRAZO, EXCAVACION, CIMBRA, CIMBRADO, COLADO, VIBRADO, DESCIMBRADO, ACABADO, CURADO, LIMPIEZA, EL EQUIPO, LA HERRAMIENTA Y TODO LO NECESARIO PARA SU CORRECTA TERMINACION.			
		FECHA DE ELABORACIÓN:	15-nov-24		UNIDAD:	ML		
					CLAVE:	ALB-008		




<p>SUPERINTENDENTE</p>  <p>ARQ. JESÚS LAMBERTO TRUJILLO SÁNCHEZ EDIFICADORA LAAG, S.A. DE C.V.</p>	<p>RESIDENTE DE OBRA</p>  <p>ARQ. MARCO ANTONIO SALAZAR HERNÁNDEZ MUNICIPIO DE TLALMANALCO</p>
---	---

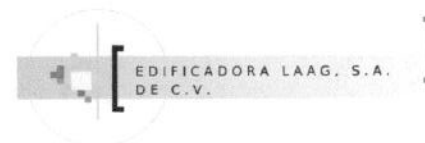


CROQUIS

OBRA: CONSTRUCCIÓN DE CAMINO A ALMENDRALES, EN LA LOCALIDAD DE SAN LORENZO TLALMIMILOPAN, TLALMANALCO, ESTADO DE MÉXICO	No. DE ESTIMACIÓN: 2 (DOS) FINIQUITO	HOJA: 6	DE: 6
UBICACIÓN: CAMINO A ALMENDRALES, EN LA LOCALIDAD DE SAN LORENZO TLALMIMILOPAN, TLALMANALCO, ESTADO DE MÉXICO	PERIODO DE ESTIMACIÓN DEL 9-nov-24 AL 15-nov-24	CONCEPTO: LIMPIEZA FINA PARA ENTREGA DE OBRA POR MEDIOS MANUALES.	
No. CONTRATO: PM/TLAL/DOPIR/FAISMUN/015/2024	FECHA DE ELABORACIÓN: 15-nov-24	INCLUYE: ACARREO LIBRE HORIZONTAL Y VERTICAL. MATERIAL. HERRAMIENTA, EQUIPO Y MANO DE OBRA.	
		UNIDAD: M2	CLAVE: LIMP-014

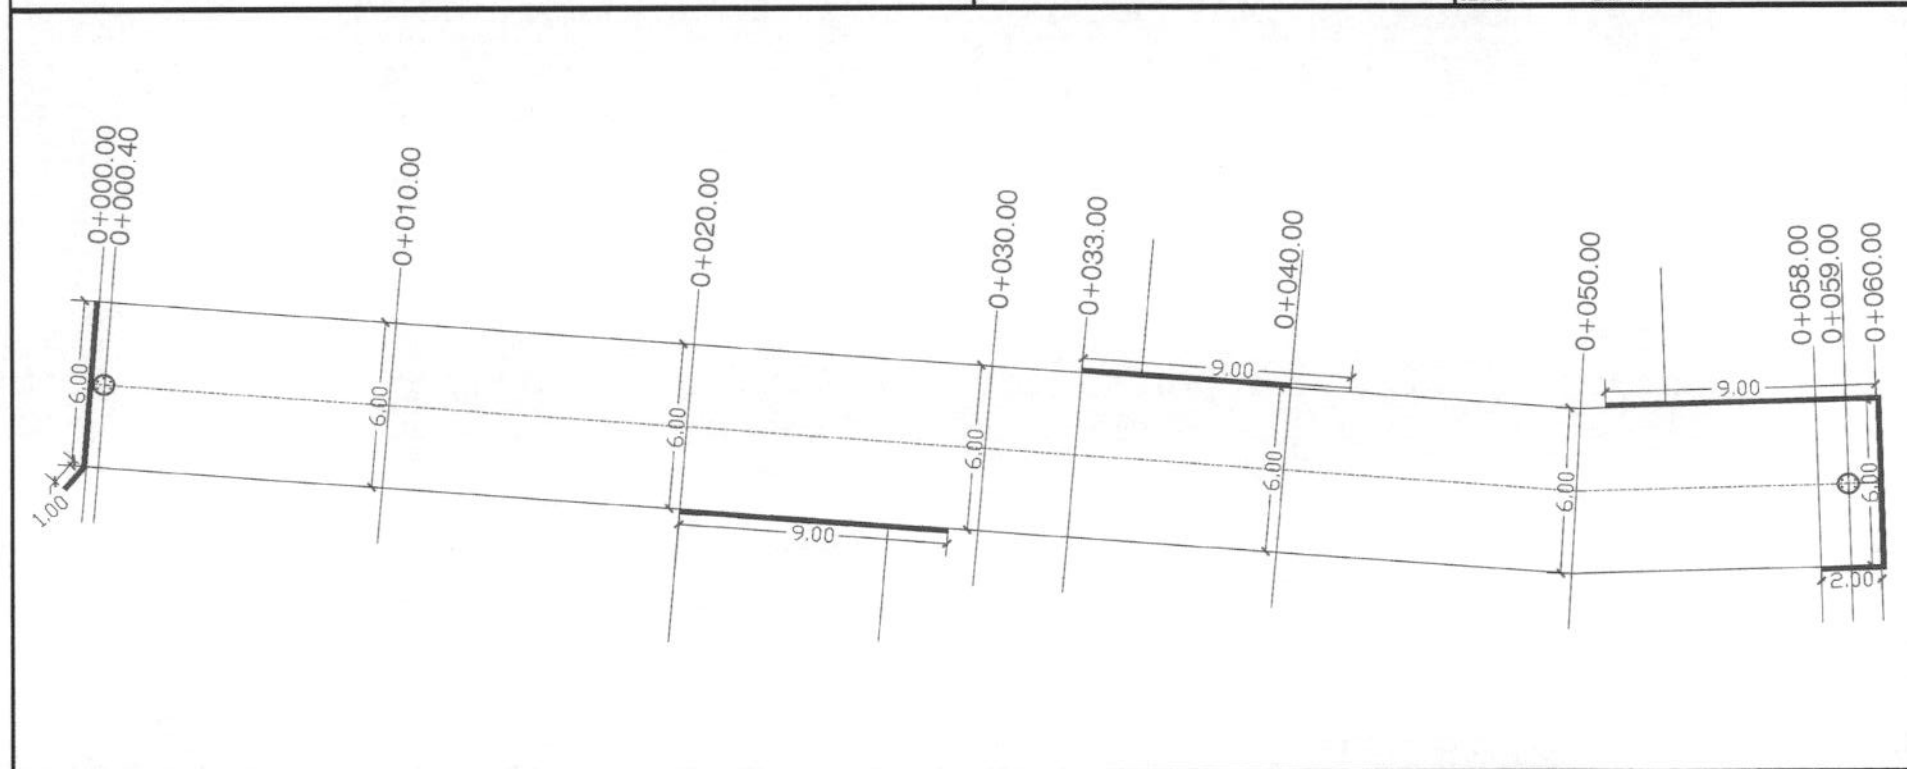


<p>SUPERINTENDENTE</p> <p>ARQ. JESÚS LAMBERTO TRUJILLO SÁNCHEZ EDIFICADORA LAAG, S.A. DE C.V.</p>	<p>RESIDENTE DE OBRA</p> <p>ARQ. MARCO ANTONIO SALAZAR HERNÁNDEZ MUNICIPIO DE TLALMANALCO</p>
---	---

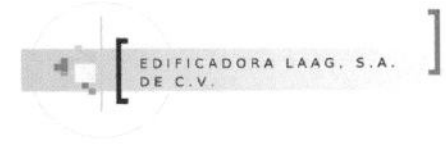
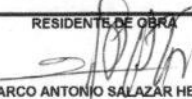



HOJA GENERADORA (EXCEDENTES)

OBRA:	CONSTRUCCIÓN DE CAMINO A ALMENDRALES, EN LA LOCALIDAD DE SAN LORENZO TLALMIMILOPAN, TLALMANALCO, ESTADO DE MÉXICO	No. DE ESTIMACIÓN:	2 (DOS) FINIQUITO	HOJA:	1	DE:	8
UBICACIÓN:	CAMINO A ALMENDRALES, EN LA LOCALIDAD DE SAN LORENZO TLALMIMILOPAN, TLALMANALCO, ESTADO DE MÉXICO	PERIODO DE ESTIMACIÓN	DEL 9-nov-24 AL 15-nov-24	CONCEPTO: EXCAVACION EN CAJA POR MEDIOS MECANICOS TODAS LAS ZONAS			
No. CONTRATO:	PM/TLAL/DOPIR/FAISMUN/015/2024	FECHA DE ELABORACIÓN:	15-nov-24	MATERIAL A Y B. MEDIDO EN BANCO			
				UNIDAD:	M3		
				CLAVE:	PRE - 002.		

CADENAMIENTO		DIMENSIONES				ESPESOR	TOTAL
INICIAL	FINAL	LONGITUD	ANCHO 1	ANCHO 2	ANCHO PROM.		
0+000.00	0+010.00	10.00	6.00	6.00	6.00	0.58	34.80
0+010.00	0+020.00	10.00	6.00	6.00	6.00	0.58	34.80
0+020.00	0+030.00	10.00	6.00	6.00	6.00	0.58	34.80
0+030.00	0+040.00	10.00	6.00	6.00	6.00	0.58	34.80
0+040.00	0+050.00	10.00	6.00	6.00	6.00	0.58	34.80
0+050.00	0+060.00	10.00	6.00	6.00	6.00	0.58	34.80
MENOS		DIAMETRO			PIEZAS		
POZO DE VISITA		0.75			2.00	0.58	-0.51
FORMULA DE VOLUMEN DE POZOS DE VISITA							
$VOLUMEN = \frac{\pi * D^2}{4} * PIEZAS * ESPESOR$							
VOL. CONTRATADO		198.00			M3		
VOL. GENERADO		208.29			M3		
VOL. COBRADO EN ESTIMACION 1(UNO)		198.00			M3		
VOL. EXCEDENTE A COBRAR EN ESTA ESTIMACION		10.29			M3		
						SUMA	208.29

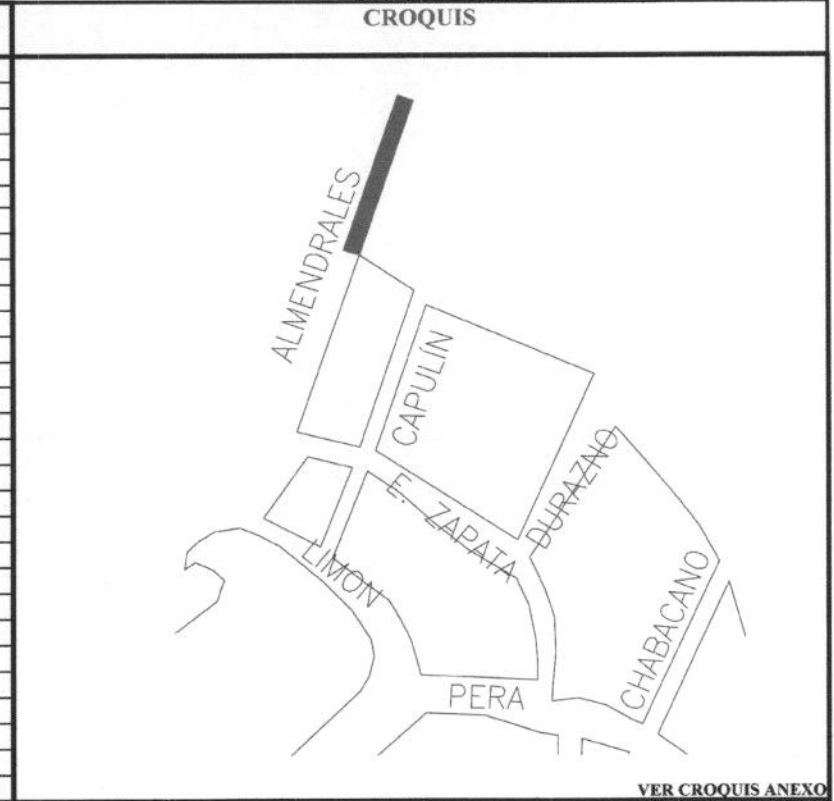


<p>SUPERINTENDENTE</p>  ARQ. JESÚS LAMBERTO TRUJILLO SÁNCHEZ EDIFICADORA LAAG, S.A. DE C.V.	<p>RESIDENTE DE OBRA</p>  ARQ. MARCO ANTONIO SALAZAR HERNÁNDEZ MUNICIPIO DE TLALMANALCO
--	--

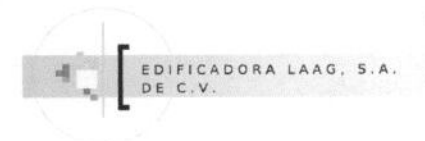

CROQUIS (EXCEDENTES)

OBRA:	CONSTRUCCIÓN DE CAMINO A ALMENDRALES, EN LA LOCALIDAD DE SAN LORENZO TLALMIMILOLPAN, TLALMANALCO, ESTADO DE MÉXICO	No. DE ESTIMACIÓN:	2 (DOS) FINIQUITO		HOJA	2	DE	8
UBICACIÓN:	CAMINO A ALMENDRALES, EN LA LOCALIDAD DE SAN LORENZO TLALMIMILOLPAN, TLALMANALCO, ESTADO DE MÉXICO	PERIODO DE ESTIMACIÓN	DEL	9-nov-24	CONCEPTO:			
No. CONTRATO:	PM/TLAL/DOP/IR/FAISMUN/015/2024		AL	15-nov-24	EXCAVACION EN CAJA POR MEDIOS MECANICOS TODAS LAS ZONAS			
		FECHA DE ELABORACIÓN:	15-nov-24		MATERIAL A Y B. MEDIDO EN BANCO			
					UNIDAD:	M3		
					CLAVE:	PRE - 002.		

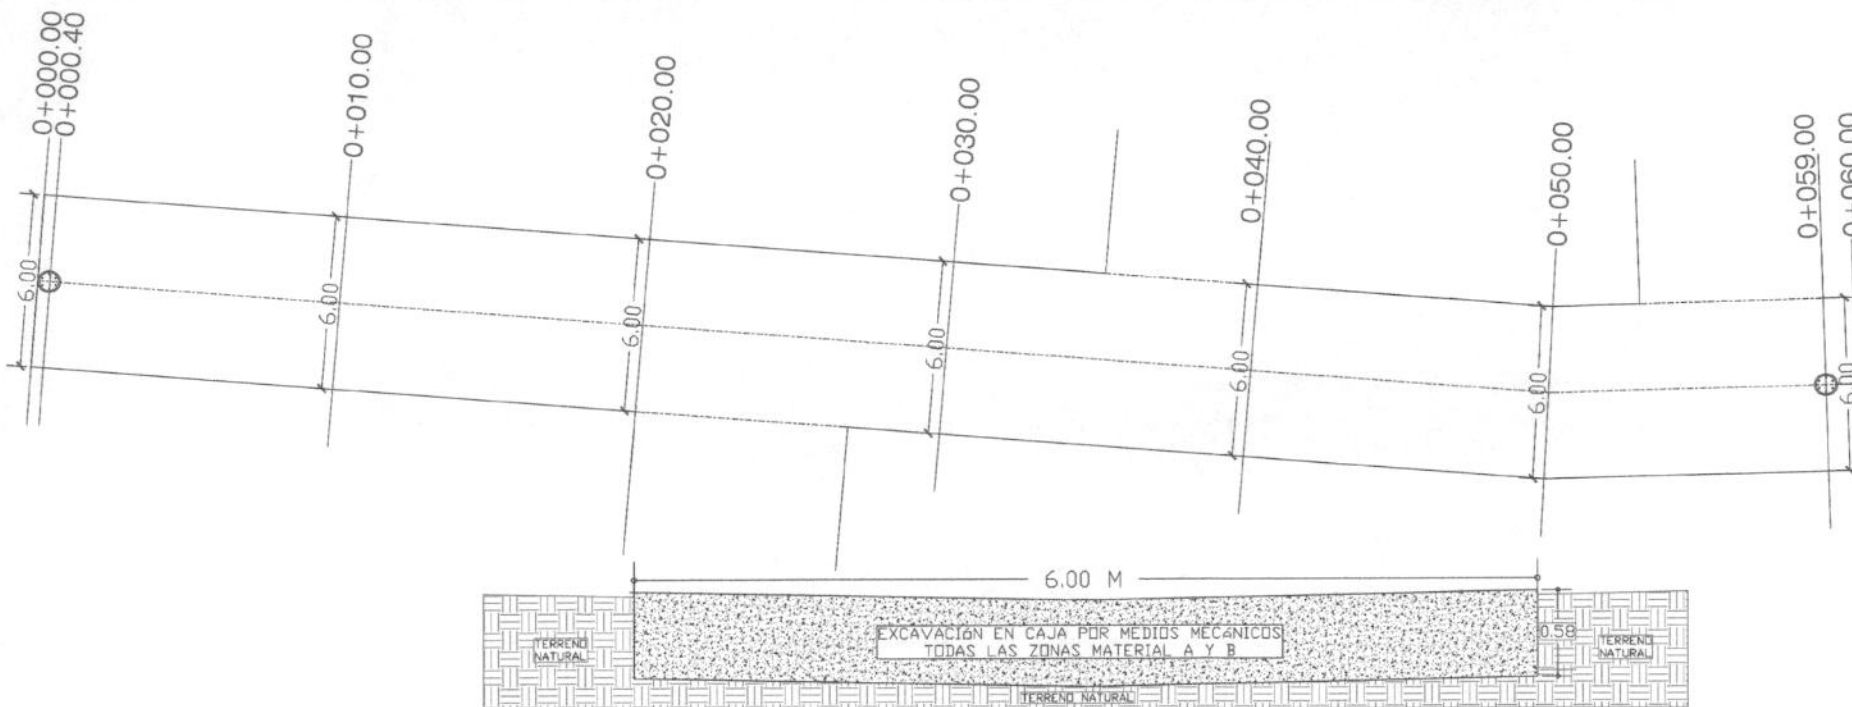

Detalle de Pavimentacion


SUPERINTENDENTE	RESIDENTE DE OBRA
ARQ. JESÚS LAMBERTO TRUJILLO SÁNCHEZ EDIFICADORA LAAG, S.A. DE C.V.	ARQ. MARCO ANTONIO SALAZAR HERNÁNDEZ MUNICIPIO DE TLALMANALCO


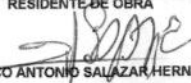


HOJA GENERADORA (EXCEDENTES)

OBRA:	CONSTRUCCIÓN DE CAMINO A ALMENDRALES, EN LA LOCALIDAD DE SAN LORENZO TLALMIMILOPAN, TLALMANALCO, ESTADO DE MÉXICO	No. DE ESTIMACIÓN:	2 (DOS) FINIQUITO		HOJA	3	DE	8
UBICACIÓN:	CAMINO A ALMENDRALES, EN LA LOCALIDAD DE SAN LORENZO TLALMIMILOPAN, TLALMANALCO, ESTADO DE MÉXICO	PERIODO DE ESTIMACIÓN	DEL	9-nov-24	CONCEPTO:			
			AL	15-nov-24	CARGA Y ACARREO DE MATERIAL PRODUCTO DE LA EXCAVACIÓN Y/O DEMOLICIÓN EN CAMIÓN DE VOLTEO A TIRO LIBRE, MEDIDO SUELTO EN BANCO. INCLUYE MANO DE OBRA, HERRAMIENTA, EQUIPO Y TODO LO NECESARIO PARA SU CORRECTA EJECUCIÓN.			
No. CONTRATO:	PM/TLAL/DOP/IR/FAISMUN/015/2024	FECHA DE ELABORACIÓN:	15-nov-24		UNIDAD:	M3		
					CLAVE:	PRE - 003.		

CADENAMIENTO		DIMENSIONES				ESPESOR	TOTAL
INICIAL	FINAL	LONGITUD	ANCHO 1	ANCHO 2	ANCHO PROM.		
0+000.00	0+010.00	10.00	6.00	6.00	6.00	0.58	34.80
0+010.00	0+020.00	10.00	6.00	6.00	6.00	0.58	34.80
0+020.00	0+030.00	10.00	6.00	6.00	6.00	0.58	34.80
0+030.00	0+040.00	10.00	6.00	6.00	6.00	0.58	34.80
0+040.00	0+050.00	10.00	6.00	6.00	6.00	0.58	34.80
0+050.00	0+060.00	10.00	6.00	6.00	6.00	0.58	34.80
MENOS		DIAMETRO			PIEZAS		
POZO DE VISITA		0.75			2.00	0.58	-0.51
FORMULA DE VOLUMEN DE POZOS DE VISITA							
$VOLUMEN = \frac{\pi * D^2}{4} * PIEZAS * ESPESOR$							
VOL. CONTRATADO		198.00	M3				
VOL. GENERADO		208.29	M3				
VOL. COBRADO EN ESTIMACION 1(UNO)		198.00	M3				
VOL. EXCEDENTE A COBRAR EN ESTA ESTIMACION		10.29	M3				
SUMA							208.29

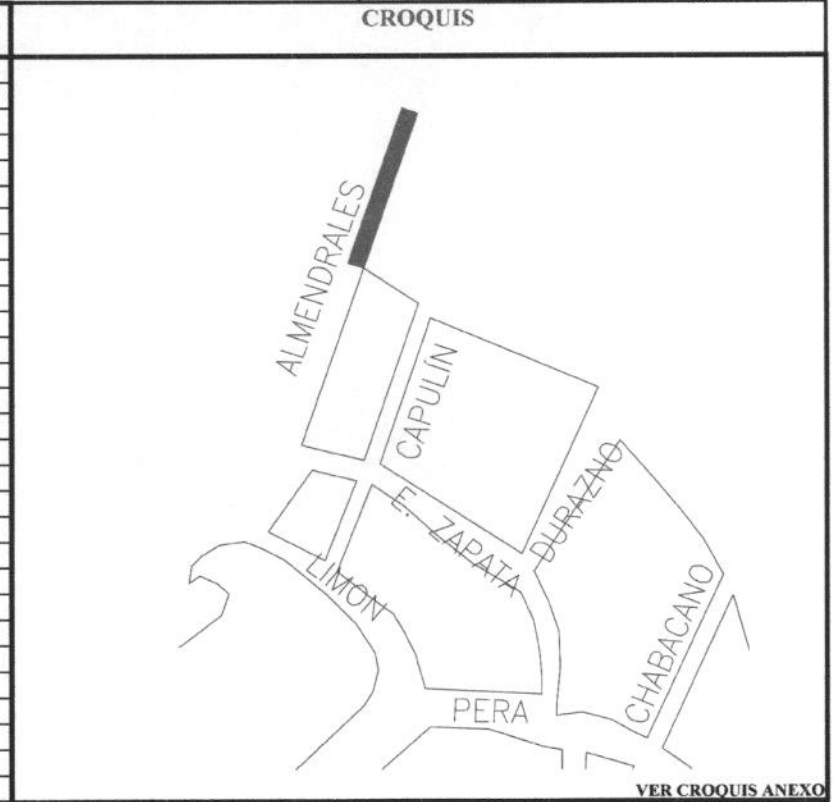


<p>SUPERINTENDENTE</p>  ARQ. JESÚS LAMBERTO TRUJILLO SÁNCHEZ EDIFICADORA LAAG, S.A. DE C.V.	<p>RESIDENTE DE OBRA</p>  ARQ. MARCO ANTONIO SALAZAR HERNÁNDEZ MUNICIPIO DE TALMANALCO
--	---




CROQUIS (EXCEDENTES)

OBRA: CONSTRUCCIÓN DE CAMINO A ALMENDRALES, EN LA LOCALIDAD DE SAN LORENZO TLALMIMILOPAN, TLALMANALCO, ESTADO DE MÉXICO	No. DE ESTIMACIÓN: 2 (DOS) FINIQUITO		HOJA: 4	DE: 8
	PERIODO DE ESTIMACIÓN DEL 9-nov-24 AL 15-nov-24	CONCEPTO: CARGA Y ACARREO DE MATERIAL PRODUCTO DE LA EXCAVACIÓN Y/O DEMOLICIÓN EN CAMIÓN DE VOLTEO A TIRO LIBRE, MEDIDO SUELTO EN BANCO. INCLUYE.MANO DE OBRA, HERRAMIENTA, EQUIPO Y TODO LO NECESARIO PARA SU CORRECTA EJECUCION.		
UBICACIÓN: CAMINO A ALMENDRALES, EN LA LOCALIDAD DE SAN LORENZO TLALMIMILOPAN, TLALMANALCO, ESTADO DE MÉXICO	FECHA DE ELABORACIÓN: 15-nov-24		UNIDAD: M3	CLAVE: PRE - 003.
No. CONTRATO: PM/TLAL/DOP/IR/FAISMUN/015/2024				

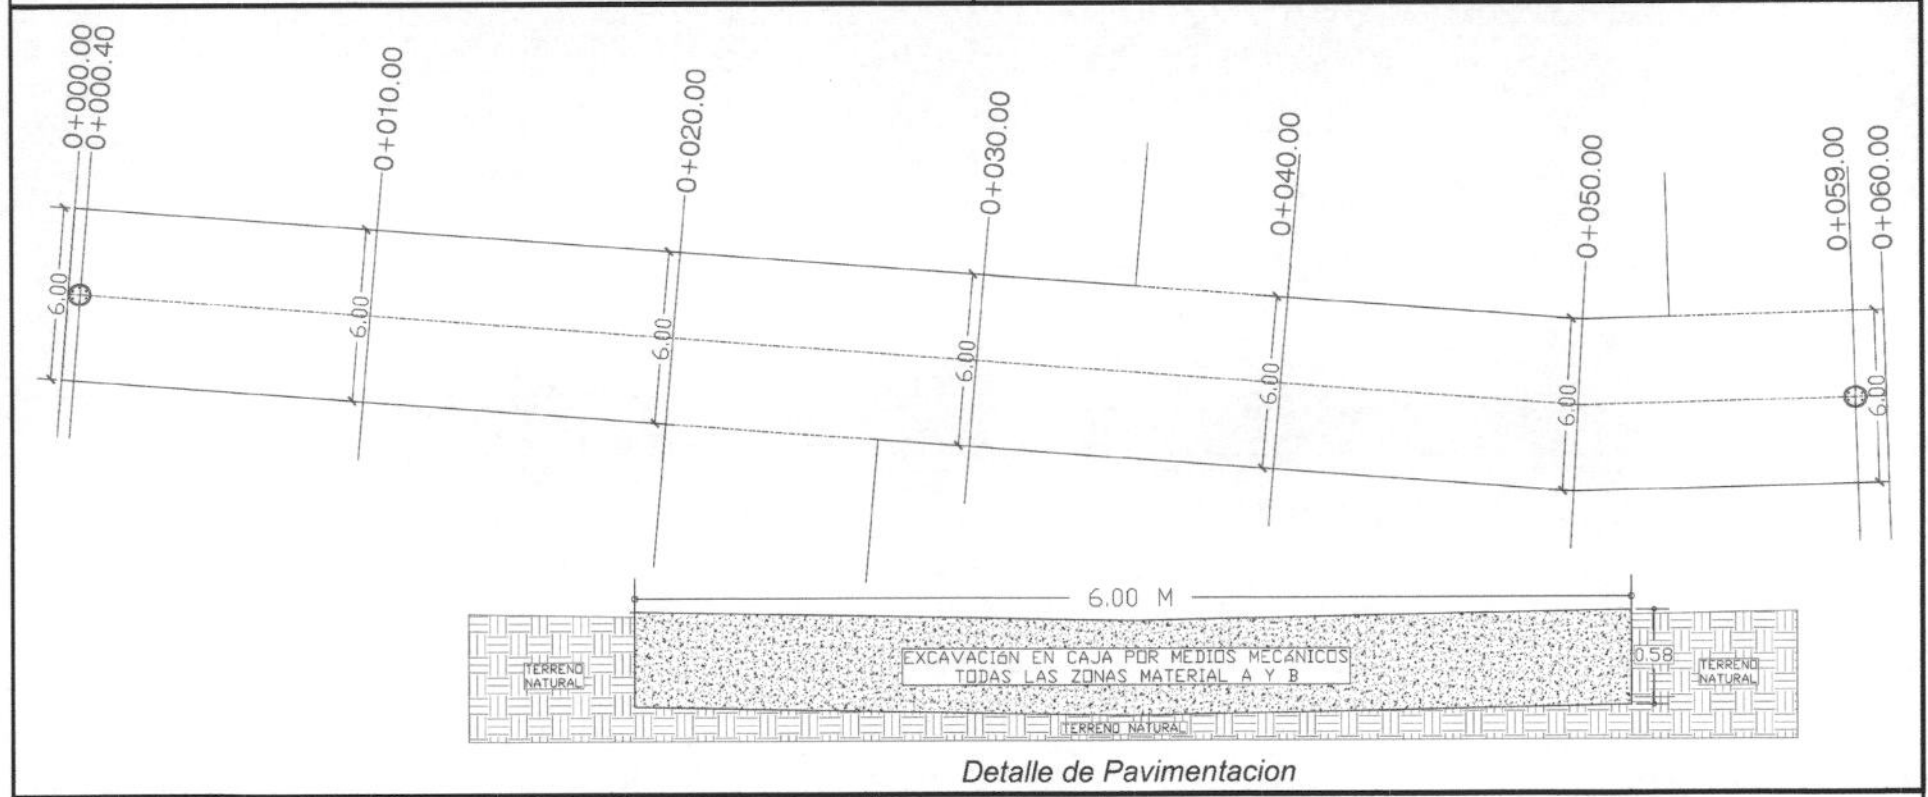


<p>SUPERINTENDENTE</p> <p>ARQ. JESÚS LAMBERTO TRUJILLO SÁNCHEZ EDIFICADORA LAAG, S.A. DE C.V.</p>	<p>RESIDENTE DE OBRA</p> <p>ARQ. MARCO ANTONIO SALAZAR HERNÁNDEZ MUNICIPIO DE TLALMANALCO</p>
---	---

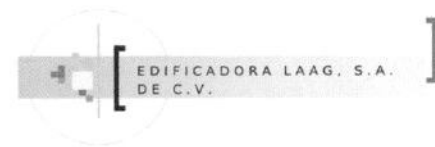

HOJA GENERADORA (EXCEDENTES)

OBRA: CONSTRUCCIÓN DE CAMINO A ALMENDRALES, EN LA LOCALIDAD DE SAN LORENZO TLALMIMILOLPAN, TLALMANALCO, ESTADO DE MÉXICO	No. DE ESTIMACIÓN: 2 (DOS) FINIQUITO		HOJA 5 DE 8
	PERIODO DE ESTIMACIÓN	DEL 9-nov-24 AL 15-nov-24	CONCEPTO: REPOSICION DE TOMAS DOMICILIARIAS DE 1/2" DE DIAMETRO EXCAVACION, ACCESORIOS DE PVC, RELLENO CON MATERIAL DE BANCO ; INCLUYE: MATERIAL, M.
UBICACIÓN: CAMINO A ALMENDRALES, EN LA LOCALIDAD DE SAN LORENZO TLALMIMILOLPAN, TLALMANALCO, ESTADO DE MÉXICO	FECHA DE ELABORACIÓN: 15-nov-24		UNIDAD: PZA CLAVE: REP-005
No. CONTRATO: PM/TLAL/DOP/IR/FAISMUN/015/2024			

CADENAMIENTO		DIMENSIONES				ESPESOR	TOTAL
INICIAL	FINAL	LONGITUD	ANCHO 1	ANCHO 2	ANCHO PROM.		
HOMBRO IZQUIERDO							
0-000.00							1.00
0-010.00							1.00
0-020.00							1.00
0-035.00							1.00
0-055.00							1.00
HOMBRO DERECHO							
0-035.00							1.00
VOL. CONTRATADO			3.00	PZA			
VOL. GENERADO			6.00	PZA			
VOL. COBRADO EN ESTIMACION I(UNO)			3.00	PZA			
VOL. EXCEDENTE A COBRAR EN ESTA ESTIMACION			3.00	PZA			
						SUMA	6.00

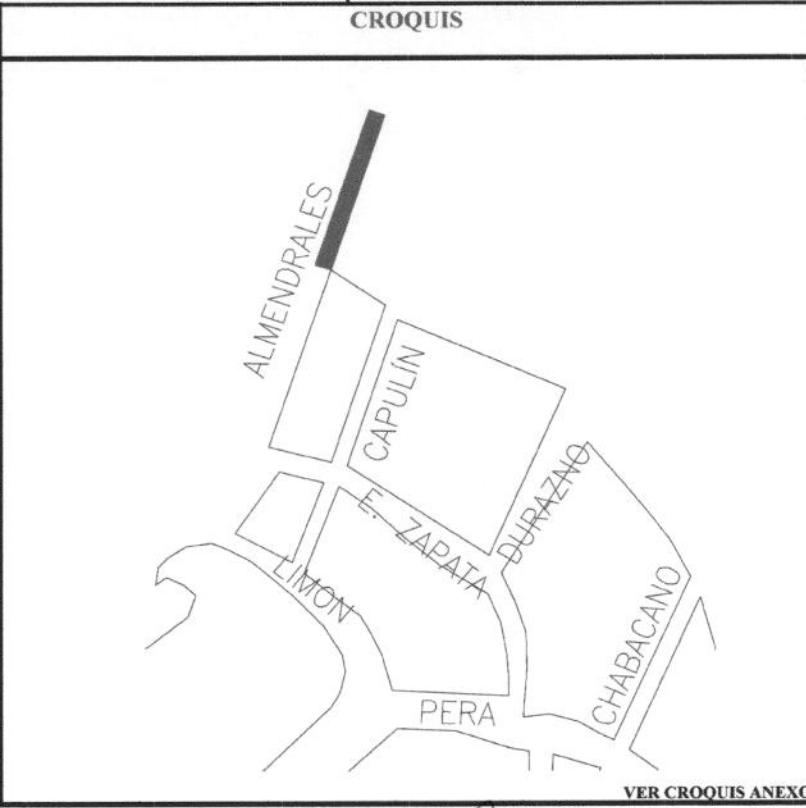


SUPERINTENDENTE ARQ. JESÚS LAMBERTO TRUJILLO SÁNCHEZ EDIFICADORA LAAG, S.A. DE C.V.	RESIDENTE DE OBRA ARQ. MARCO ANTONIO SALAZAR HERNÁNDEZ MUNICIPIO DE TLALMANALCO
---	---




CROQUIS (EXCEDENTES)

OBRA:	CONSTRUCCIÓN DE CAMINO A ALMENDRALES, EN LA LOCALIDAD DE SAN LORENZO TLALMIMILOLPAN, TLALMANALCO, ESTADO DE MÉXICO	No. DE ESTIMACIÓN:	2 (DOS) FINIQUITO		HOJA	6	DE	8
UBICACIÓN:	CAMINO A ALMENDRALES, EN LA LOCALIDAD DE SAN LORENZO TLALMIMILOLPAN, TLALMANALCO, ESTADO DE MÉXICO	PERIODO DE ESTIMACIÓN	DEL	9-nov-24	CONCEPTO:			
No. CONTRATO:	PM/TLAL/DOP/IR/FAISMUN/015/2024		AL	15-nov-24	REPOSICION DE TOMAS DOMICILIARIAS DE 1/2" DE DIAMETRO			
					EXCAVACION, ACCESORIOS DE PVC, RELLENO CON MATERIAL DE BANCO ; INCLUYE: MATERIAL, M.			
		FECHA DE ELABORACIÓN:		15-nov-24	UNIDAD:	PZA		
					CLAVE:	REP-005		

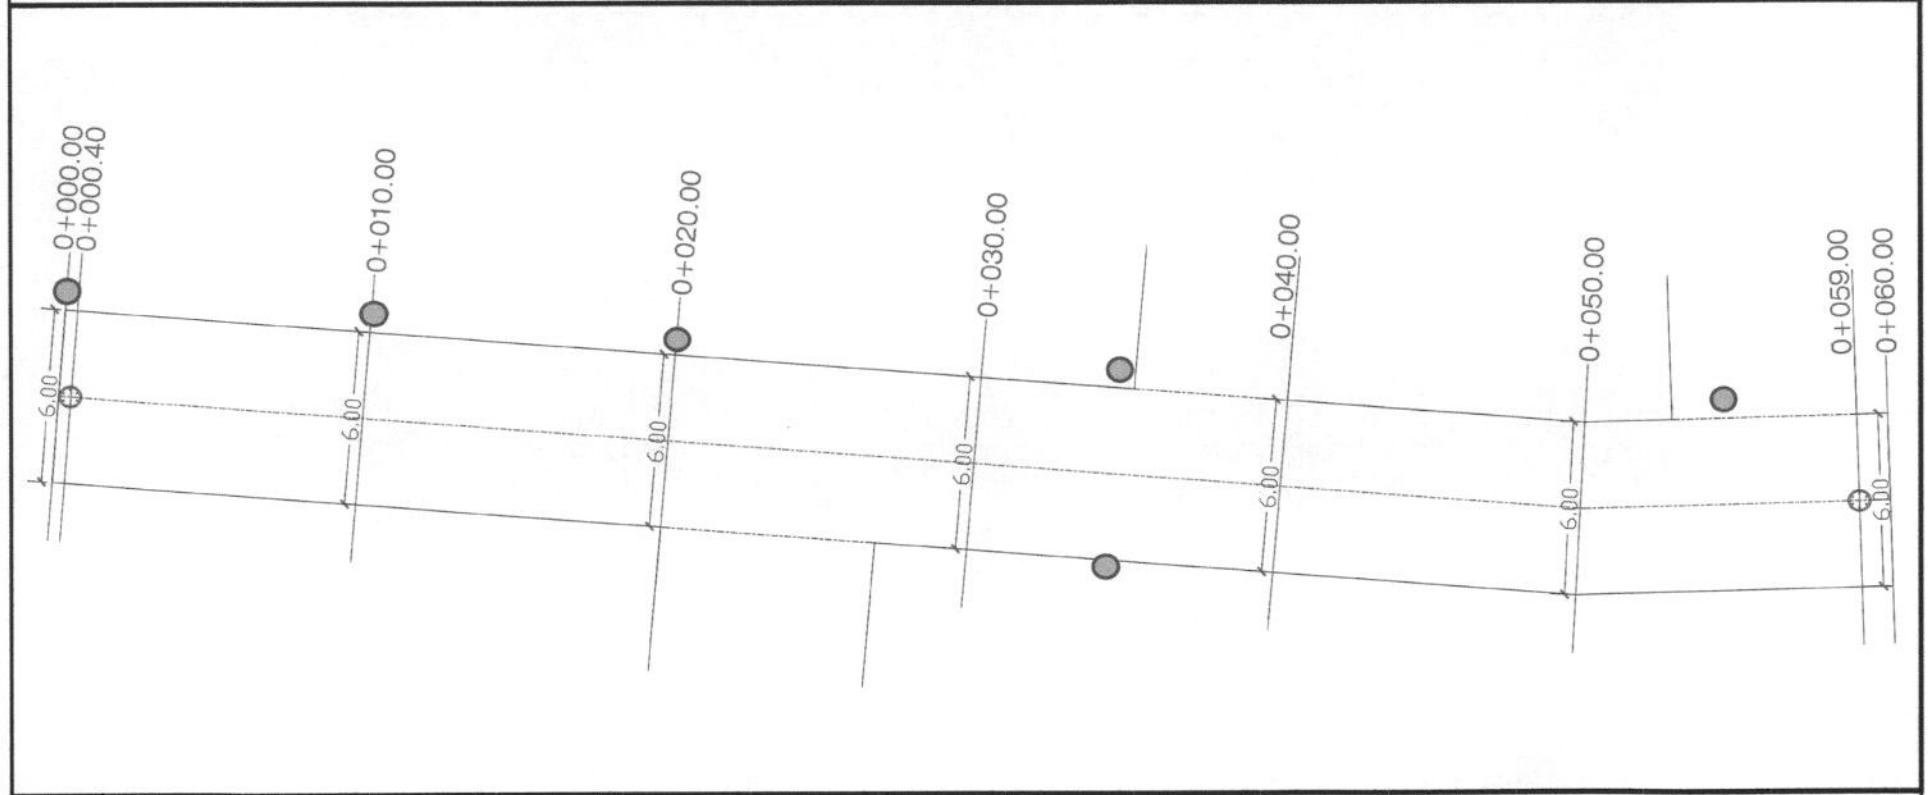


<p>SUPERINTENDENTE</p> <p>ARQ. JESÚS LAMBERTO TRUJILLO SÁNCHEZ EDIFICADORA LAAG, S.A. DE C.V.</p>	<p>RESIDENTE DE OBRA</p> <p>ARQ. MARCO ANTONIO SALAZAR HERNÁNDEZ MUNICIPIO DE TLALMANALCO</p>
---	---

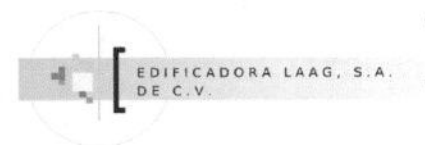

HOJA GENERADORA (EXCEDENTES)

OBRA: CONSTRUCCIÓN DE CAMINO A ALMENDRALES, EN LA LOCALIDAD DE SAN LORENZO TLALMIMILOPAN, TLALMANALCO, ESTADO DE MÉXICO	No. DE ESTIMACIÓN: 2 (DOS) FINIQUITO	HOJA 7 DE 8
UBICACIÓN: CAMINO A ALMENDRALES, EN LA LOCALIDAD DE SAN LORENZO TLALMIMILOPAN, TLALMANALCO, ESTADO DE MÉXICO	PERIODO DE ESTIMACIÓN DEL 9-nov-24 AL 15-nov-24	CONCEPTO: CONSTRUCCIÓN DE DENTELLON DE CONCRETO HIDRAULICO R.N. Fc=200 kg/cm2, DE 15 CMS. DE CORONA, 20CMS. DE BASE Y 40 CMS. DE PERALTE, armado con armex seccion 10 x 40 CM, INCLUYE: LOS MATERIALES , DESPERDICIOS, TRAZO , EXCAVACION, CIMBRA, CIMBRADO, COLADO, VIBRADO, DESCIMBRADO, ACABADO, CURADO, LIMPIEZA , EL EQUIPO , LA HERRAMIENTA Y TODO LO NECESARIO PARA SU CORRECTA TERMINACION.
No. CONTRATO: PM/TLAL/DOP/IR/FAISMUN/015/2024	FECHA DE ELABORACIÓN: 15-nov-24	UNIDAD: ML CLAVE: ALB-008

CADENAMIENTO		DIMENSIONES				ESPESOR	TOTAL
INICIAL	FINAL	LONGITUD	ANCHO 1	ANCHO 2	ANCHO PROM.		
EJE CENTRAL							
0-000.00		7.00					7.00
HOMBRO DERECHO							
0-020.00		9.00					9.00
HOMBRO IZQUIERDO							
0-040.00		9.00					9.00
0-051.00		9.00					9.00
HOMBRO DERECHO							
0-058.00		2.00					2.00
EJE CENTRAL							
0-060.00		6.00					6.00
VOL. CONTRATADO		36.00	ML				
VOL. GENERADO		42.00	ML				
OL. COBRADO EN ESTIMACION 2 (DOS) FINIQUITO		36.00	ML				
VOL. EXCEDENTE A COBRAR EN ESTA ESTIMACION		6.00	ML				
SUMA							42.00

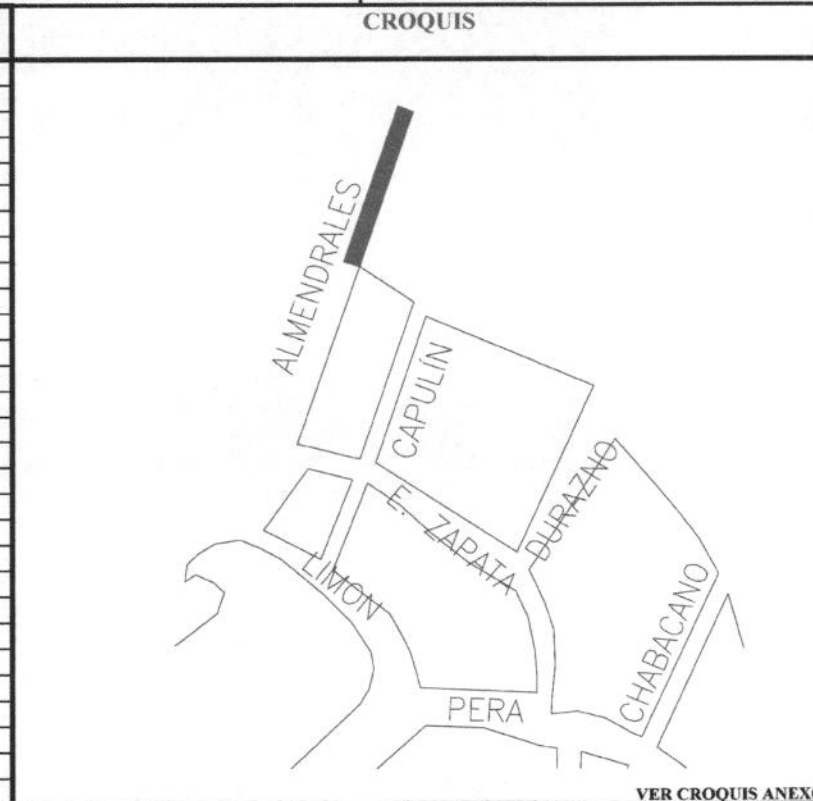


<p>SUPERINTENDENTE</p> <p><i>[Signature]</i></p> <p>ARQ. JESÚS LAMBERTO TRUJILLO SÁNCHEZ EDIFICADORA LAAG, S.A. DE C.V.</p>	<p>RESIDENTE DE OBRA</p> <p><i>[Signature]</i></p> <p>ARQ. MARCO ANTONIO SALAZAR HERNÁNDEZ MUNICIPIO DE TLALMANALCO</p>
---	---



CROQUIS (EXCEDENTES)

OBRA:	CONSTRUCCIÓN DE CAMINO A ALMENDRALES, EN LA LOCALIDAD DE SAN LORENZO TLALMIMILPAN, TLALMANALCO, ESTADO DE MÉXICO	No. DE ESTIMACIÓN:	2 (DOS) FINIQUITO		HOJA	8	DE	8
UBICACIÓN:	CAMINO A ALMENDRALES, EN LA LOCALIDAD DE SAN LORENZO TLALMIMILPAN, TLALMANALCO, ESTADO DE MÉXICO	PERIODO DE ESTIMACIÓN	DEL	9-nov-24	CONCEPTO:			
No. CONTRATO:	PM/TLAL/DOP/IR/FAISMUN/015/2024		AL	15-nov-24	CONSTRUCCIÓN DE DENTELLON DE CONCRETO HIDRALUICO R.N. f _c =200 kg/cm ² , DE 15 CMS. DE CORONA, 20CMS. DE BASE Y 40 CMS. DE PERALTE, armado con armex seccion 10 x 40 CM, INCLUYE: LOS MATERIALES , DESPERDICIOS, TRAZO , EXCAVACION, CIMBRA, CIMBRADO, COLADO, VIBRADO, DESCIMBRADO, ACABADO, CURADO, LIMPIEZA , EL EQUIPO , LA HERRAMIENTA Y TODO LO NECESARIO PARA SU CORRECTA TERMINACION.			
		FECHA DE ELABORACIÓN:	15-nov-24		UNIDAD:	ML		
					CLAVE:	ALB-003		

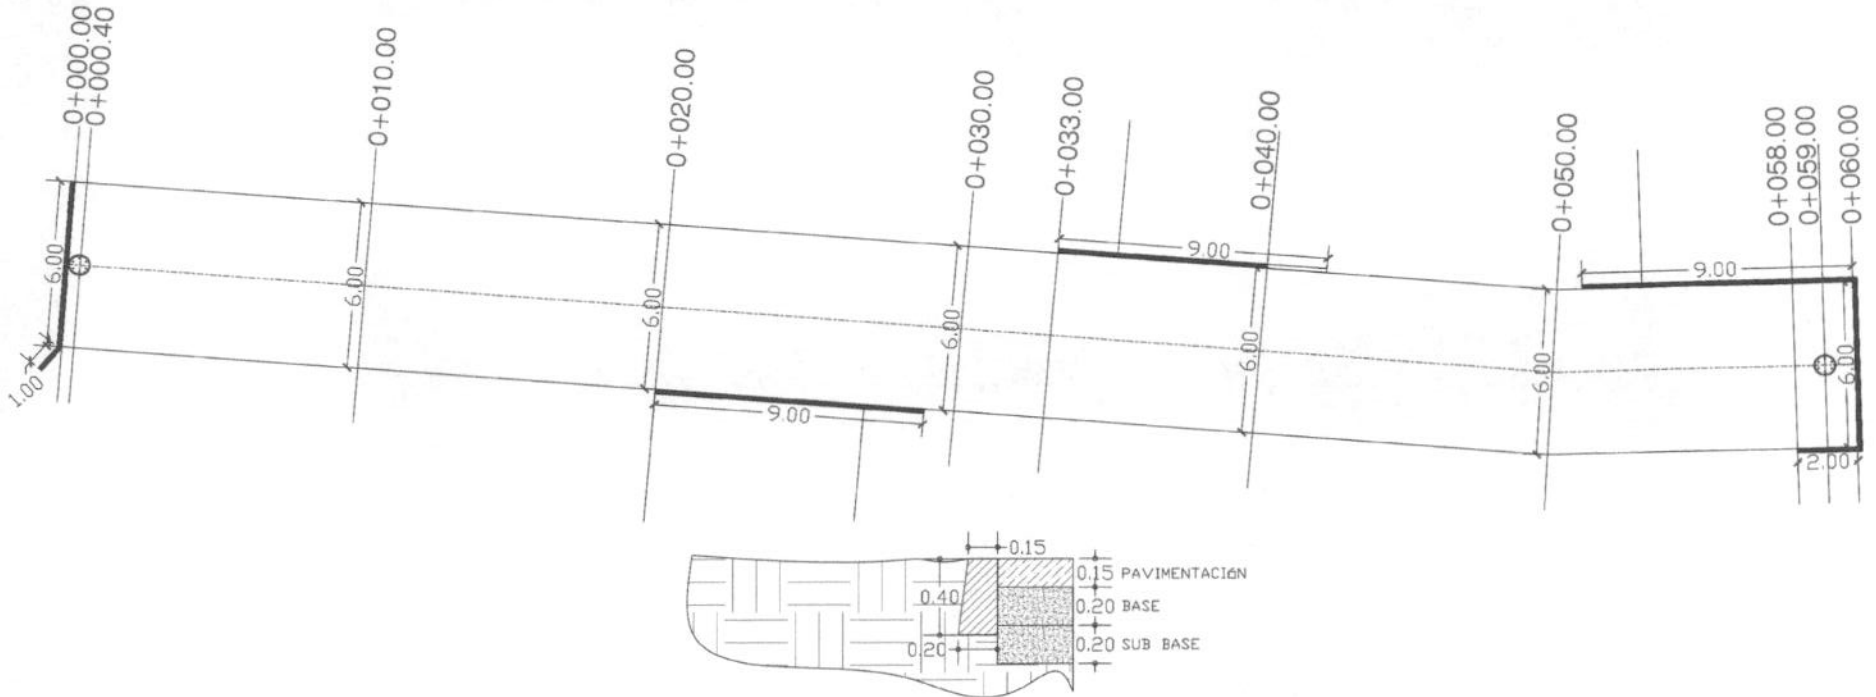

SUPERINTENDENTE

ARQ. JESÚS LAMBERTO TRUJILLO SÁNCHEZ
EDIFICADORA LAAG, S.A. DE C.V.

RESIDENTE DE OBRA

ARQ. MARCO ANTONIO SALÁZAR HERNÁNDEZ
MUNICIPIO DE TLALMANALCO